


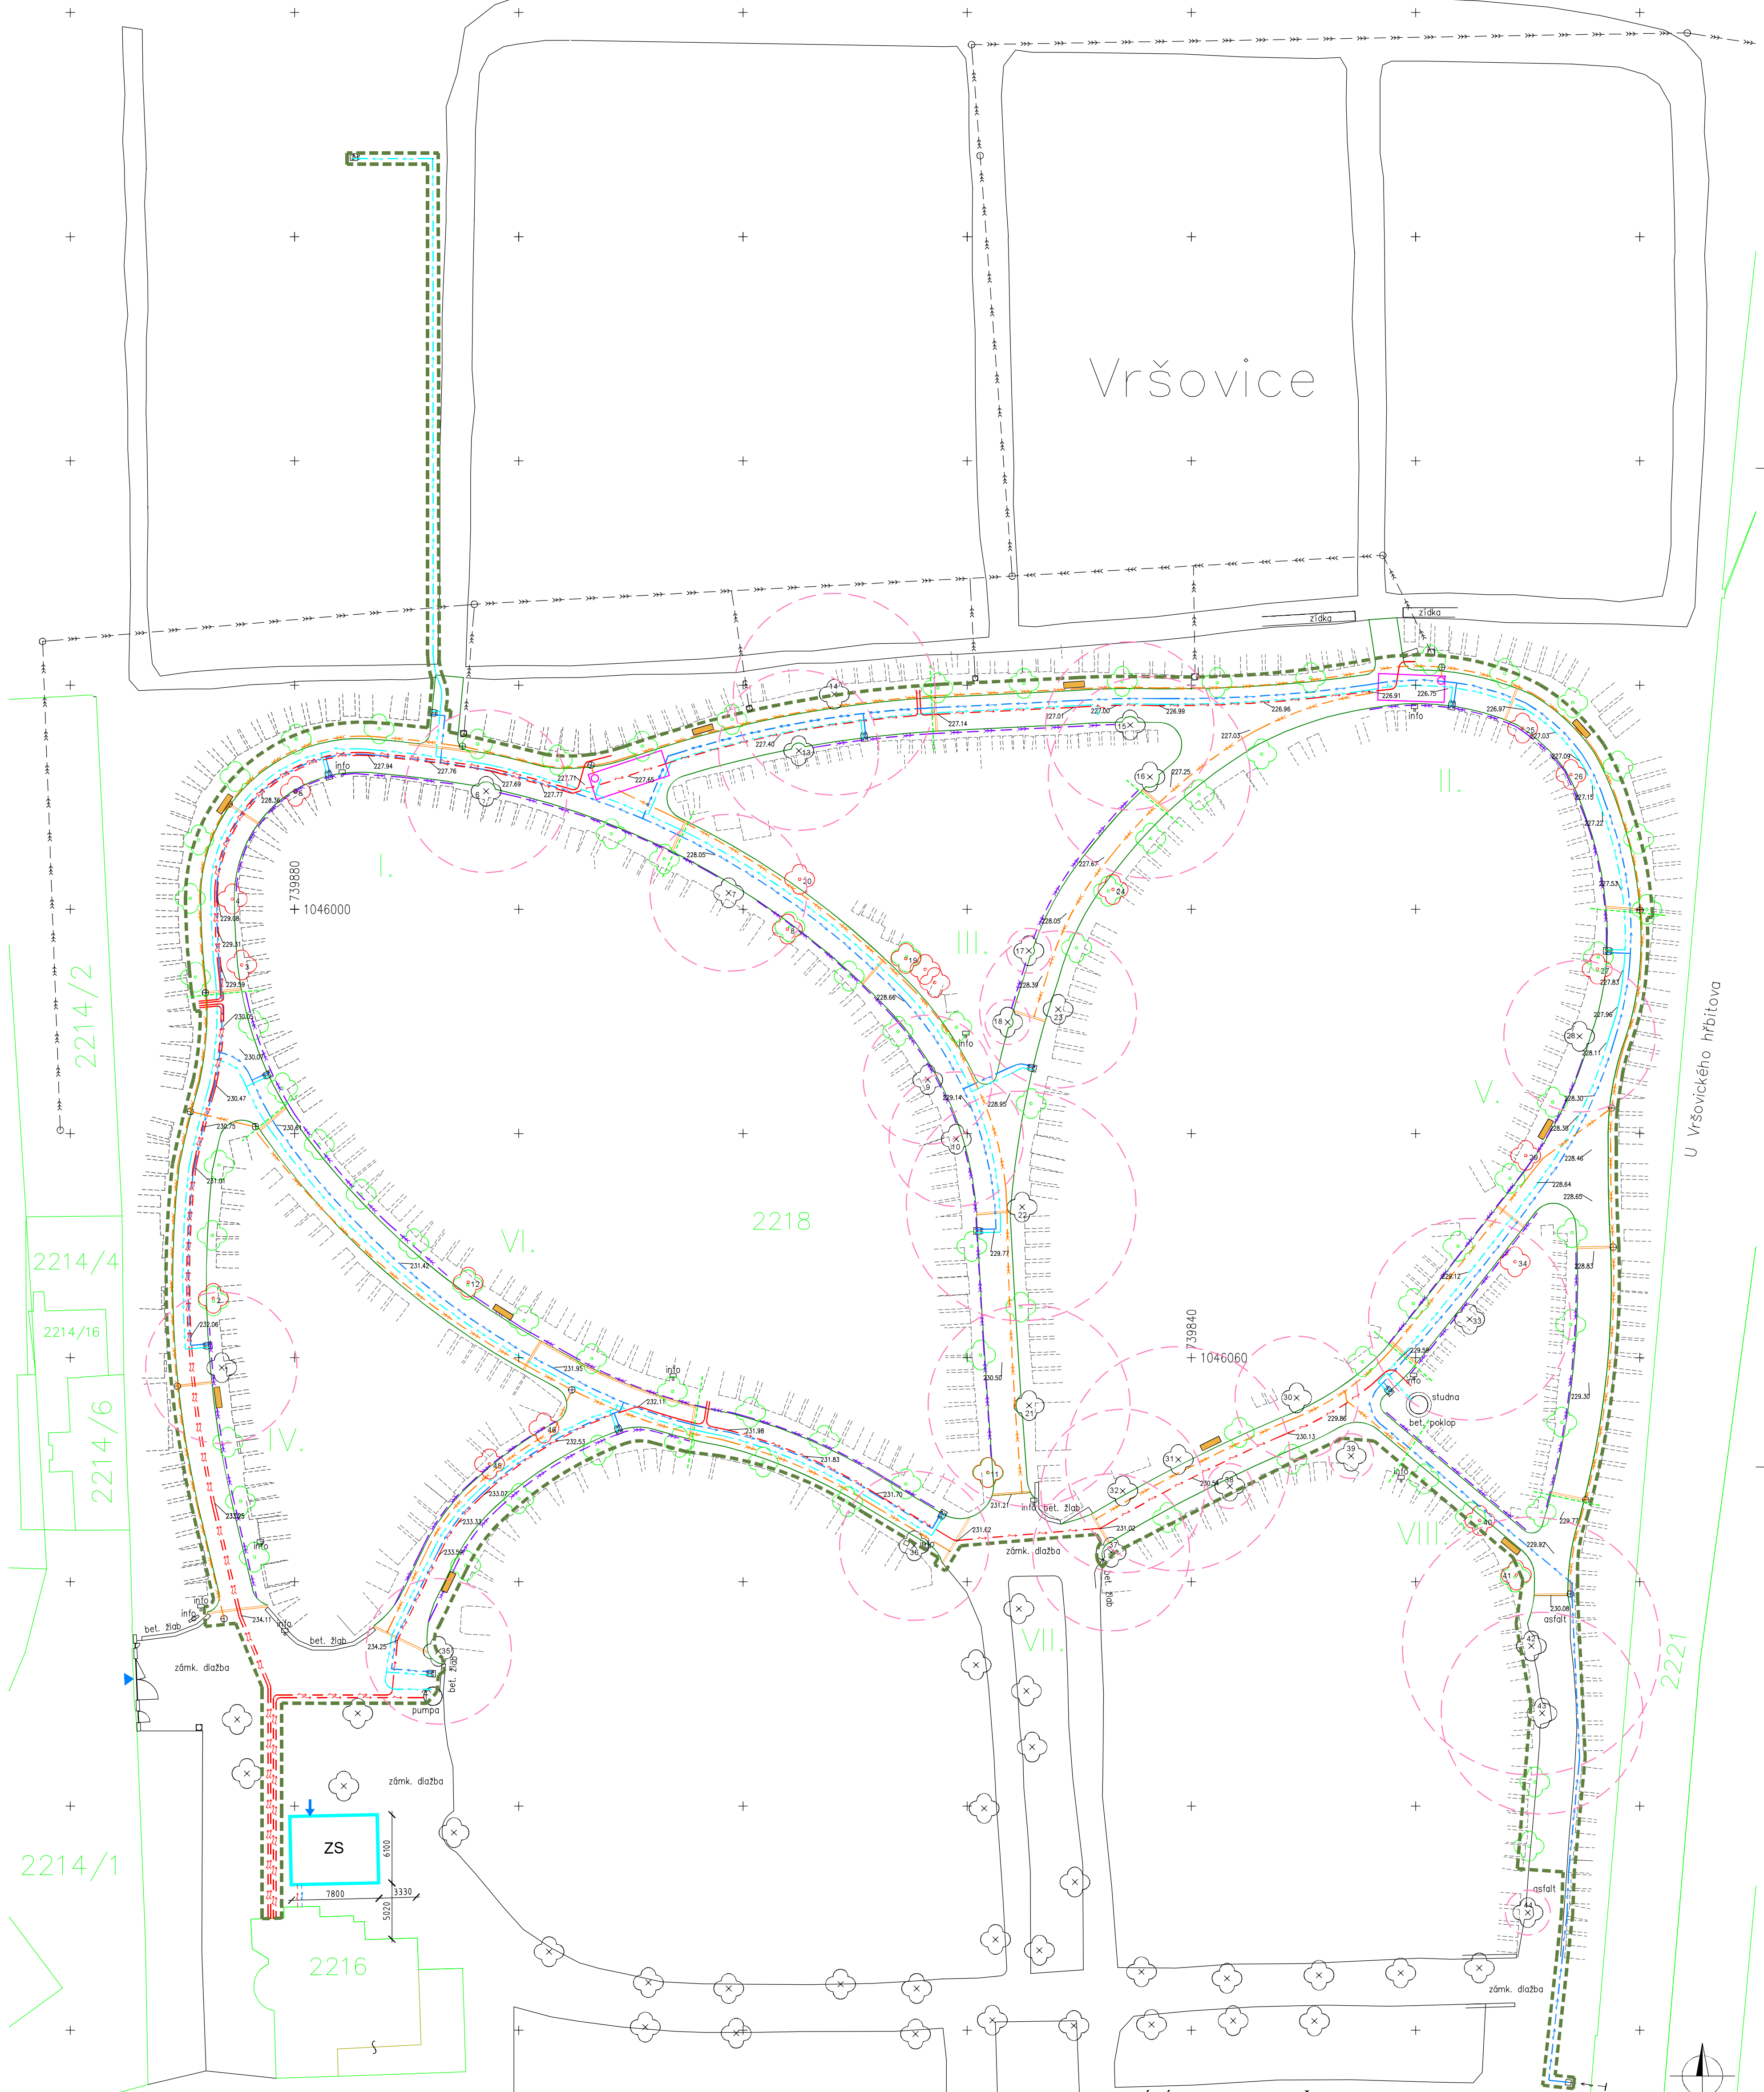

LEGENDA:

- Vegetace, stávající strom
- Kácený strom
- Nový strom – náhradní výsadba
- Ochranné pásmo stávajících stromů
- Povrchové znaky IS
- Informační tabule – stávající
- Výtokový stojan vod. sítě – nový
- Pumpa
- Hroby
- Nové lavičky (10 ks)
- Vstup na zařízení staveniště
- Vstup na Vinohradský hřbitov
- Katastrální číslo
- Katastrální hranice
- Slučková čára
- Nové umísťované stavby – akumulací nádrž
- Nové neumísťované stavby – odvodňovací žlab
- Nové neumísťované stavby – cesty
- Stávající cestní síť
- Řešené území s umístěním staveb realizace je řešeno po etapách (viz PD) č. parc. 2218 k.ú. Vršovice

Nové inženýrské sítě – areálové rozvody

Kanalizace svadná z práskového potrubí v horní třetině DN 150 s kontrolními šachtami z potrubí DN 150 se zátkou z kompozitu KG SN8 DN 150 – 574,9 m

Drenáž (uloženo v okrajové zóně cestní sítě) Perforované potrubí DN 100 – 428 m

Vodovod – pitná voda (napojeno na stávající vodovodní přípojku) PE100 SDR11 DN32 – 510,4 m

Vodovod – užitková voda PE100 SDR11 DN32 – 459,8 m

Elektroinstalace–silnoproud (zaústění do kaple) CYKY–J 3x2,5 – 536,6 m

Etapizace stavby: V ideálním případě je stanovena časově na provádění prací tomto pořadí: I.etapa, IV.etapa, II.etapa, V.etapa, VIII.etapa, III.etapa, VI.etapa

Označení etapy

HLAVNÍ ZÁSADY OCHRANY DŘEVIN PO DOBU STAVBY

Na stavbě je bezpodmínečně nutná pravidelná přítomnost TDI i dozorujícího arboristy s kvalifikací konzultant během výstavby, který bude garantem správného řešení problematiky ochrany dřevin při stavební činnosti!!!
Na stavbě bude vždy přítomný písemně jmenovaný pracovník zhotovitele, osobně odpovědný za dodržování pravidel a technologií ochrany dřevin při stavební činnosti. Touto osobou může být např. stavbyvedoucí.
Po odkrytí kořenové zóny stromu (demolicí stávajícího povrchu), musí bezpodmínečně co nejrychleji následovat průzkum kořenové zóny za přítomnosti arboristy: budou evidovány případné konflikty kořenu s komunikací nebo s nově navrženými IS, bude vyhotovena důkladná fotodokumentace. Odkryté kořeny musí být průběžně vlhčeny (s přihlednutím k aktuálním klimatickým podmínkám). V místech výskytu kořenu je žádoucí co nejrychlejší opětovné uzavření výkopu. Vzhledem k nemožnosti přesného zaměření kořenového systému dřevin je možné, že budou během realizace prací zjištěny konflikty většího než předpokládaného rozsahu, které bude třeba řešit dodatečnou úpravou tvaru zpevněných ploch, nebo úpravou tras IS, nebo v krajním případě i žádostí o povolení kácení dřevin

Stávající inženýrské sítě

-
- Kanalizace–splašková
-
- Vodovodní přípojka

Zařízení staveniště

ZS Prostor pro zařízení staveniště

Staveništní přípojky

-
- přípojka vody
-
- přípojka elektro

Výškový systém: Bpv

ARCHITEKTONICKÝ DOKUMENT		SUBPRŮJEKT		01 P.23	
Ing. Karel Šíp		Ing. Jan Šíp		DPPS	
Ing. Karel Šíp		Ing. Jan Šíp		SITUACE	
Hřbitov a pohřební služby hl. m. Prahy, Pohřební 72/339, Praha 8		PRAHA 10		06/2023	
REKONSTRUKCE CESTNÍ SÍTĚ		VRŠOVICKÝ HRBITOV, PRAHA 10, č. parc.: 2218, k.ú. VRŠOVICE		2 x A4	
OPRAVA ZPEVNĚNÝCH PLOCH		SO 01		1:300	
KOORDINAČNÍ SITUACNÍ VÝKRES		C3		antre	

Antre s. r. o.

Sídlo: Štepařská 274, Praha 9
A1666: Drahobojkova 54, Praha 9
IČO: 26 49 63 99, DIČ: CZ 26 49 63 99
+420 602 233 574 antre@antre.cz